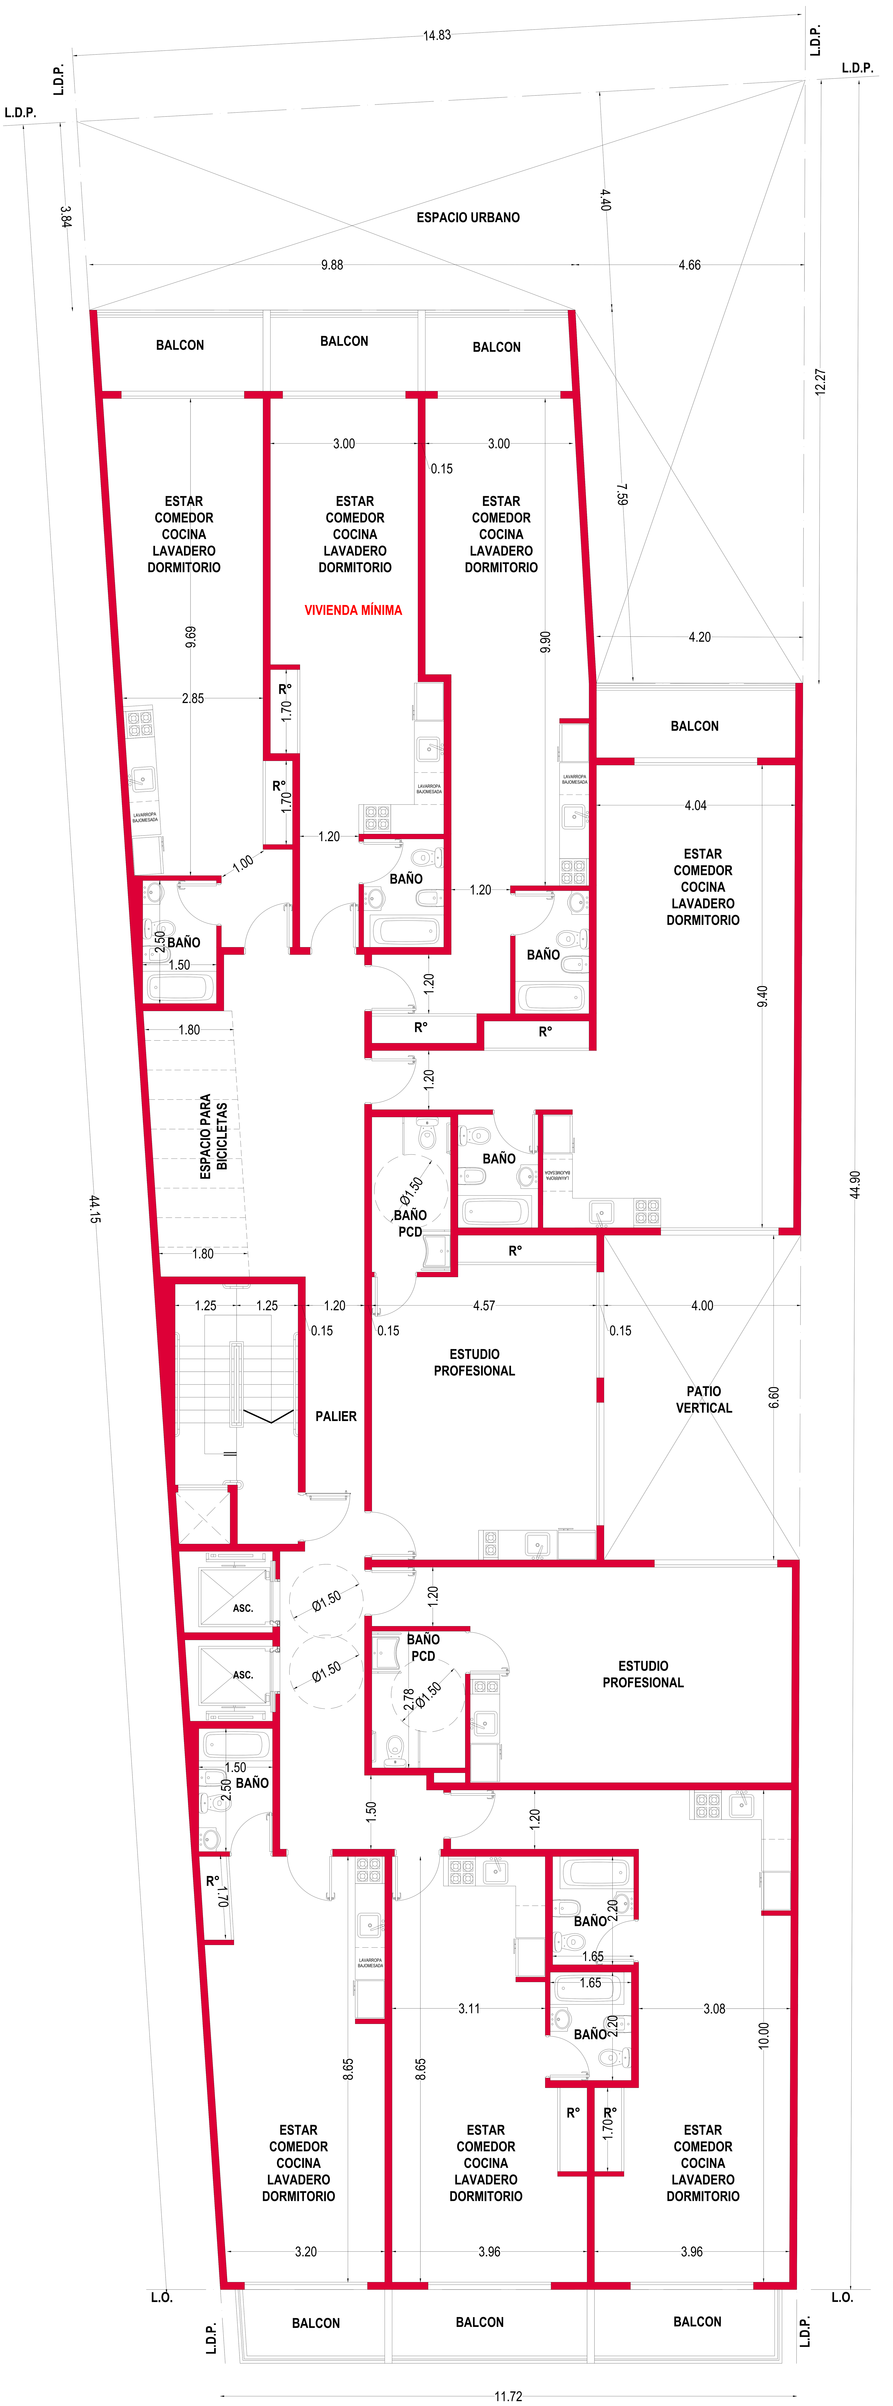

PLANTA PISO 1° AL 10°

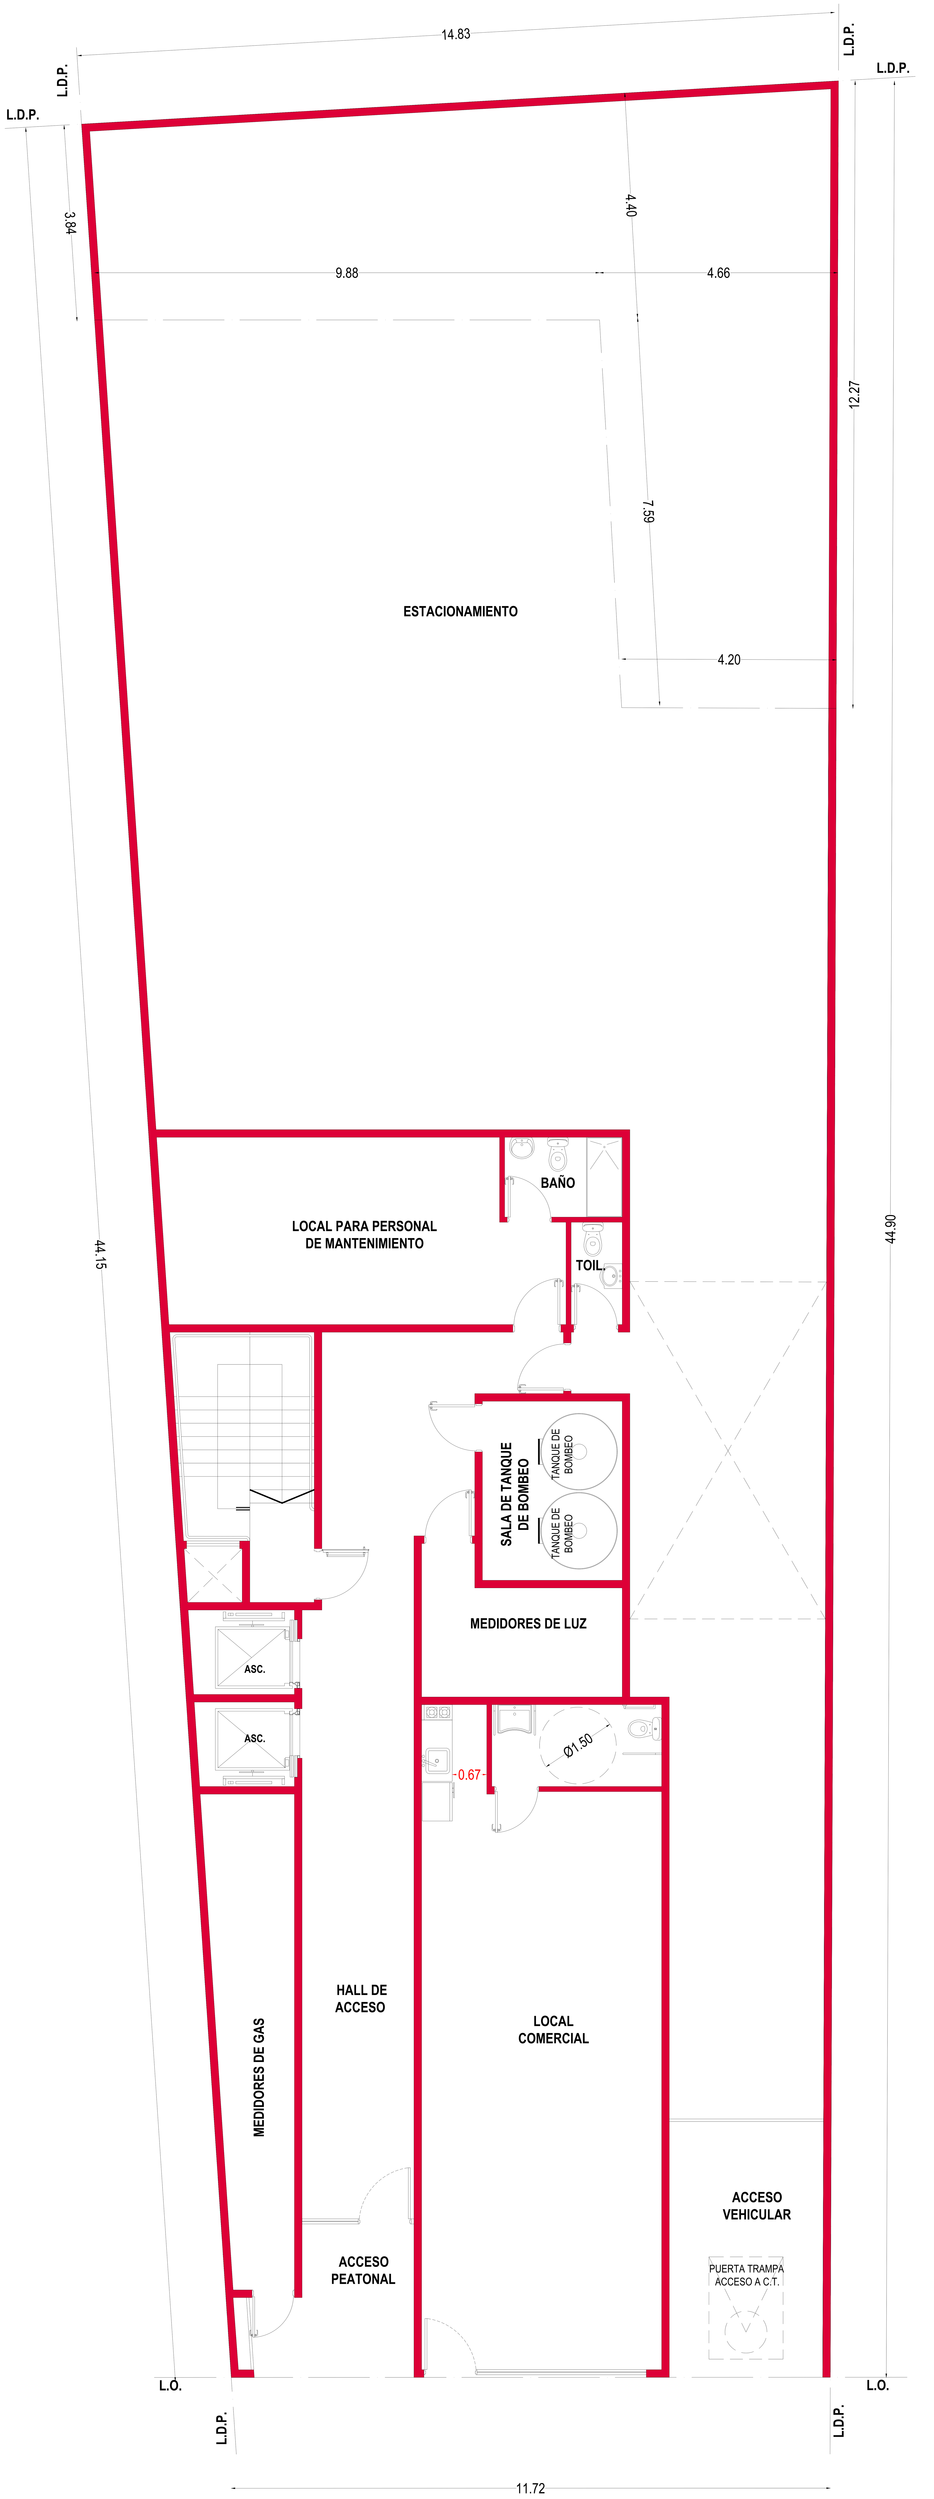
14.83
L.D.P.
L.D.P.
L.D.P.
L.D.P.
3.84
4.40
9.88
4.66
12.27
7.59
ESTACIONAMIENTO
4.20
44.15
44.90
BAÑO
LOCAL PARA PERSONAL
DE MANTENIMIENTO
TOIL.
SALA DE TANQUE
DE BOMBEO
TANQUE DE
BOMBEO
TANQUE DE
BOMBEO
MEDIDORES DE LUZ
ASC.
ASC.
Ø1.50
0.67
HALL DE
ACCESO
LOCAL
COMERCIAL
MEDIDORES DE GAS
ACCESO
VEHICULAR
ACCESO
PEATONAL
PUERTA TRAMPA
ACCESO A C.T.
L.O.
L.O.
L.D.P.
L.D.P.
11.72